


budynek mieszkalny
jednorodzinny dwulokalowy
TYP D

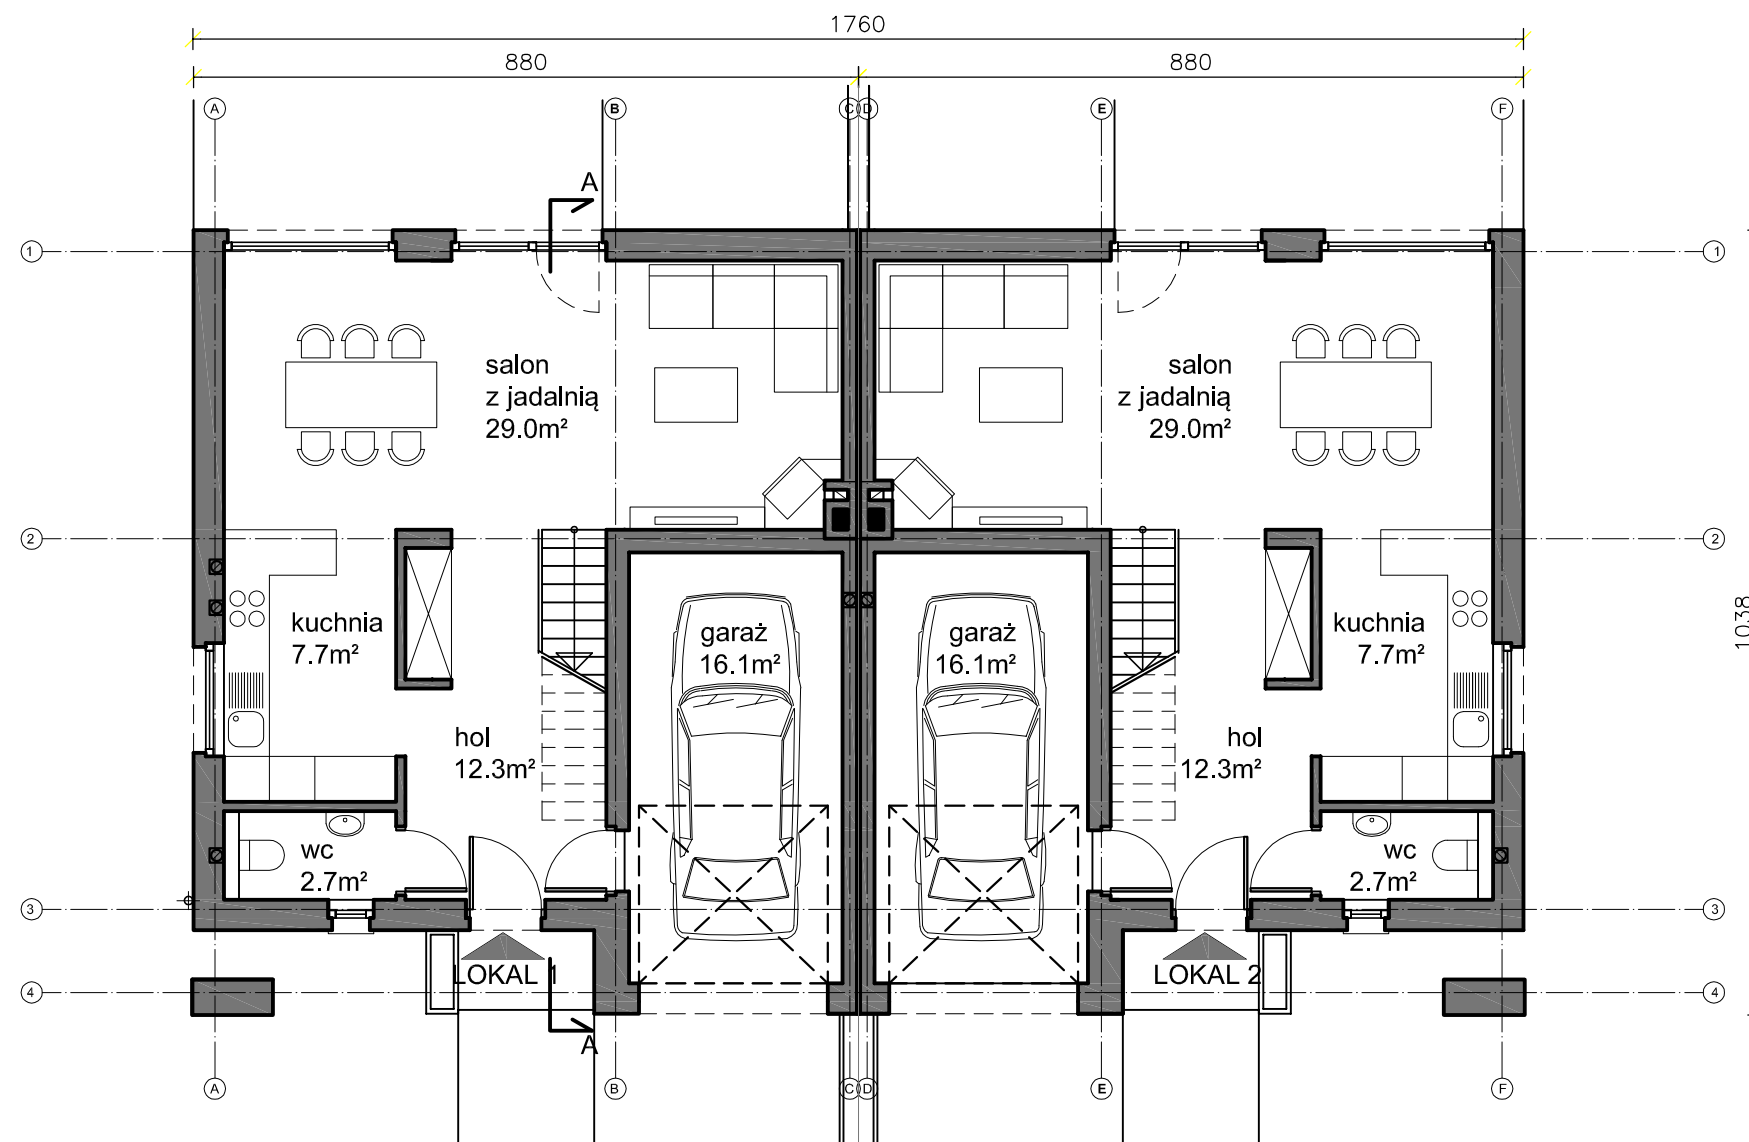

RZUT PARTERU

$P_u \text{ parteru} = 2 \times 67.8 \text{ m}^2$
 $P_u \text{ łącznie} = 2 \times 138.7 \text{ m}^2$