


budynek mieszkalny
jednorodzinny dwulokalowy
TYP D

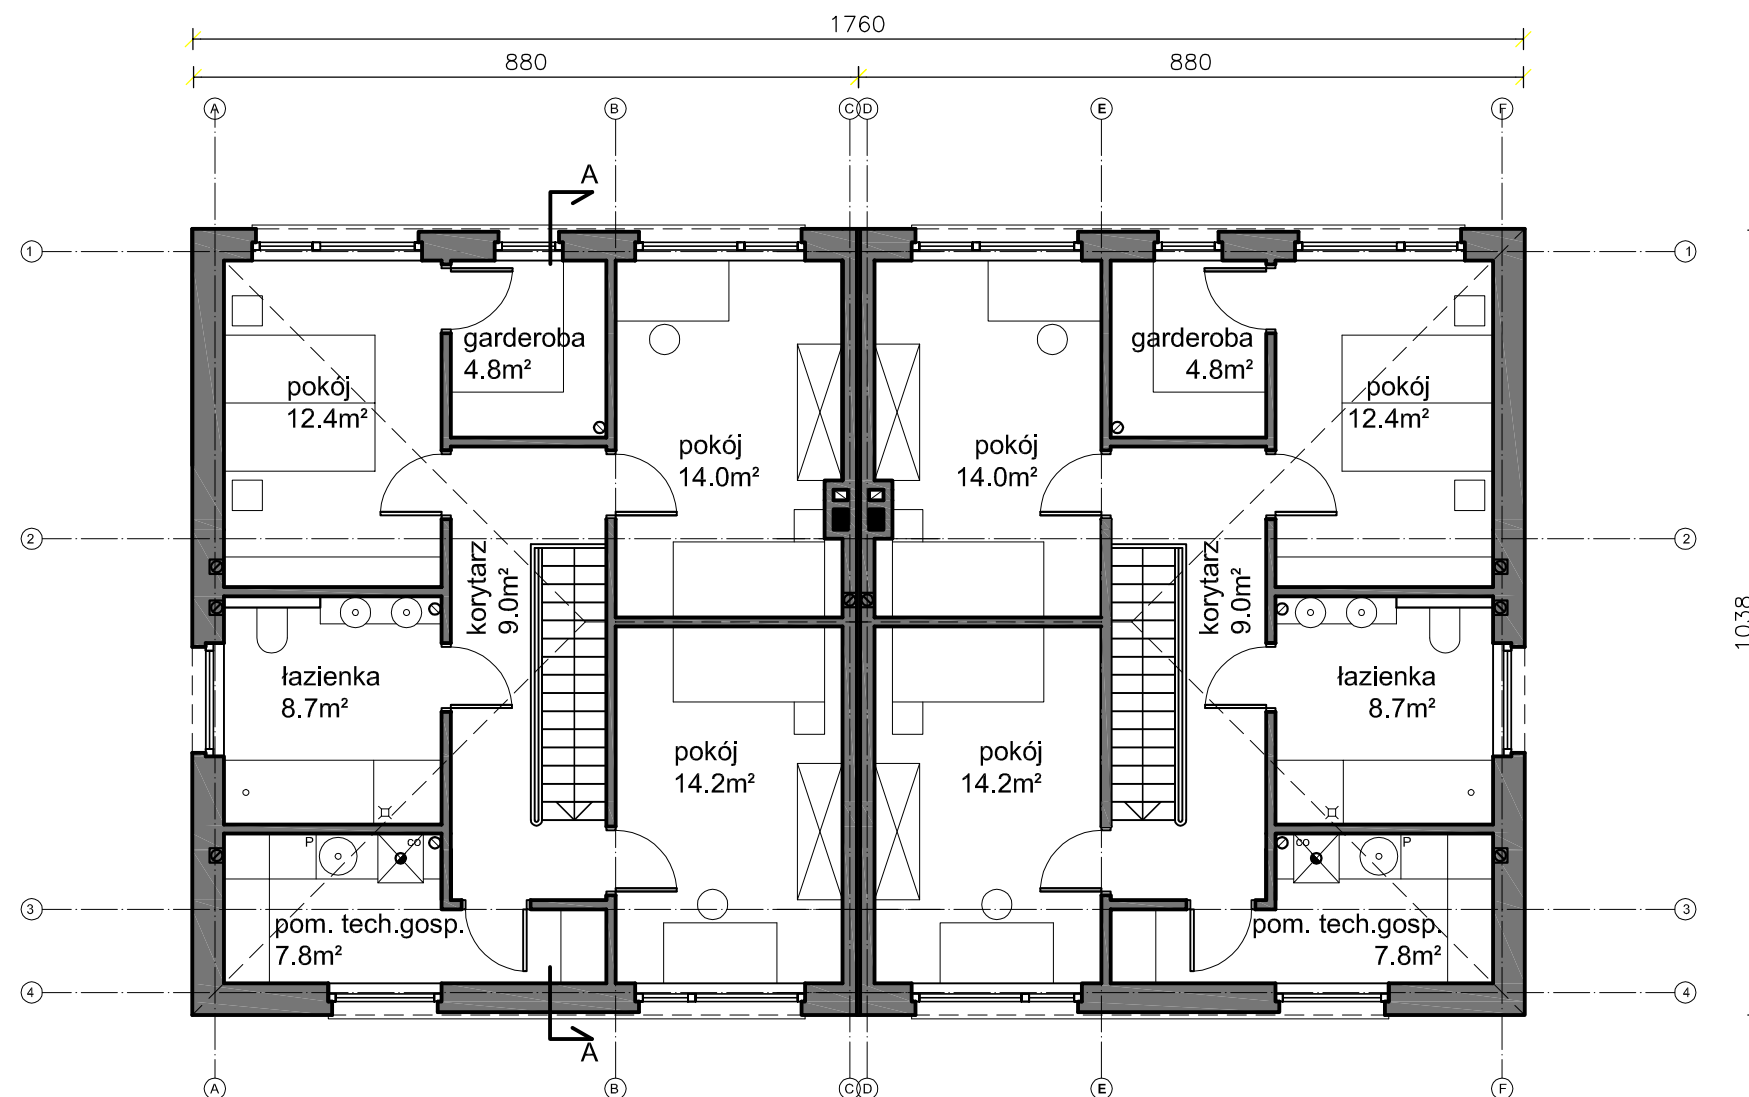

RZUT PODDASZA

$$P_u \text{ poddasza} = 2 \times 70.9 \text{ m}^2$$